


SITUACE - VÝŠKOVÉ ŘEŠENÍ

M 1:200

Lokalita pro výstavbu rodinných domků v obci Hrušovany - etapa II.

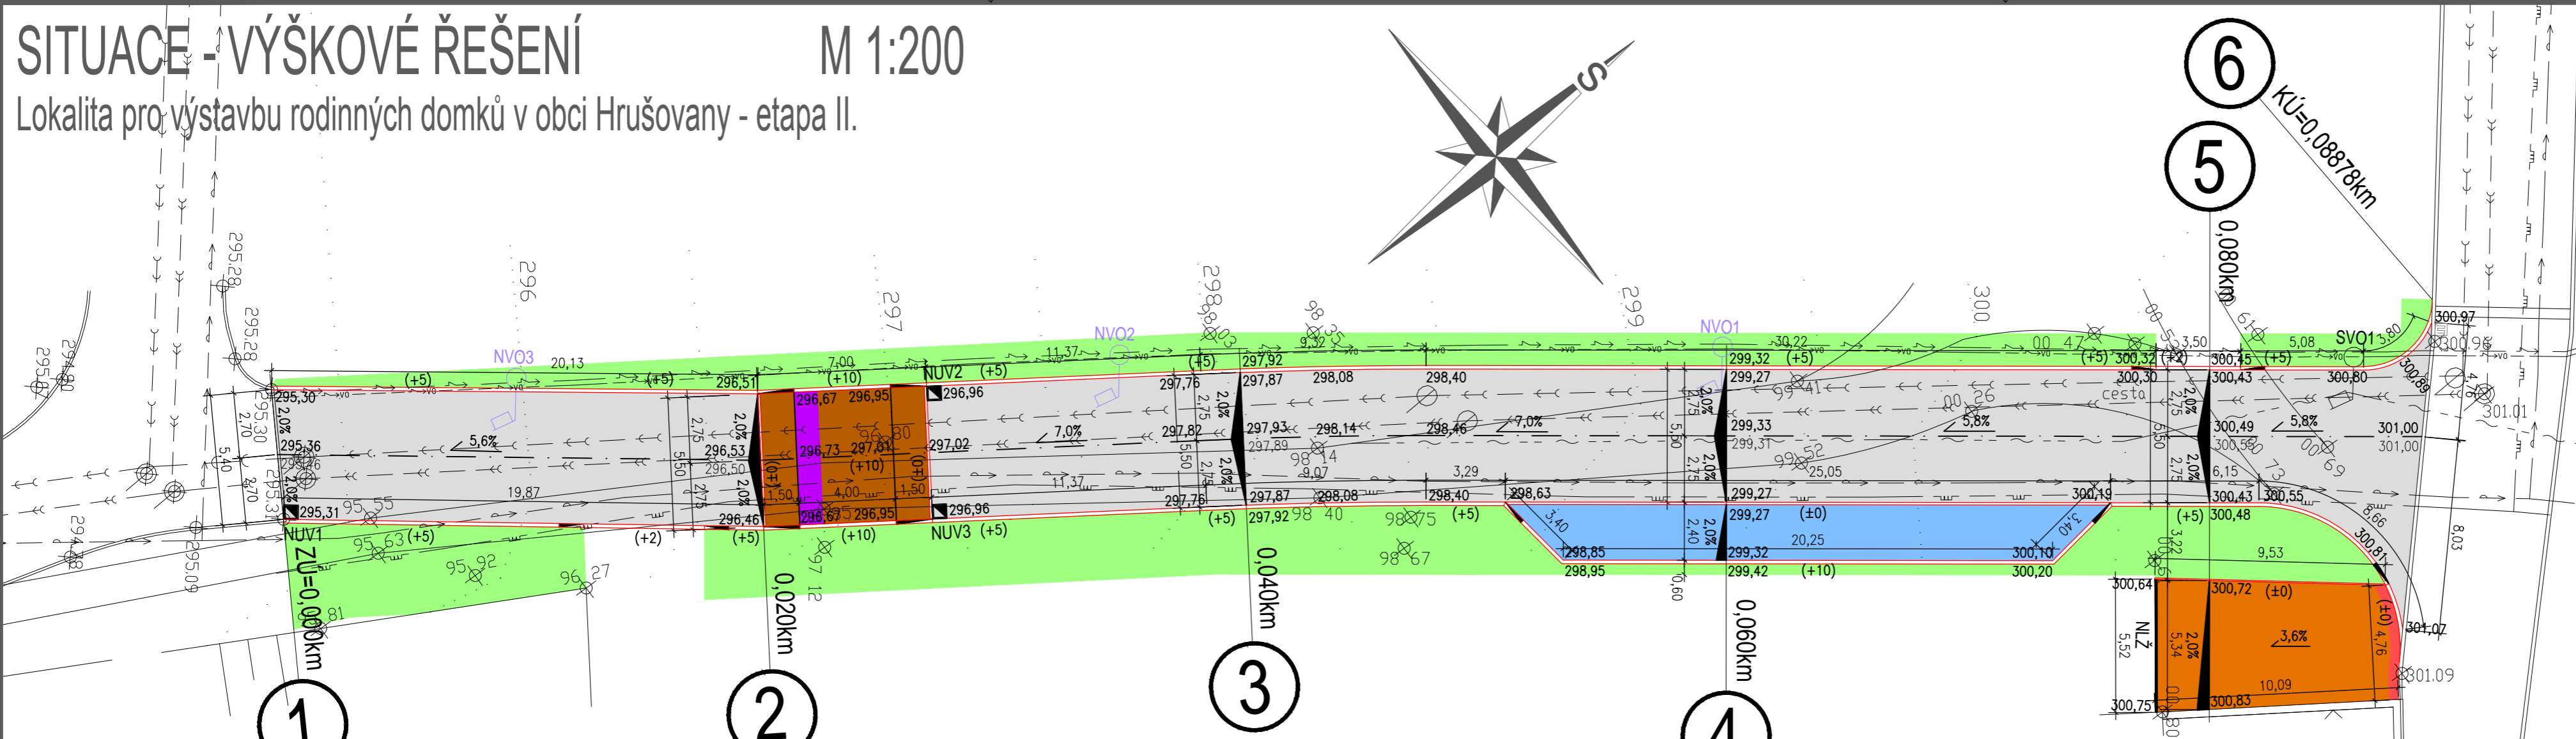

A SKLADBA PRO KOMUNIKACI
TP170 - str.66 - D2-D-1/VI/PIII

BETONOVÁ DLAŽBA (100/200)	80 mm	ČSN 73 6131
LOŽE ŠD _a (FRAKCE 4-8)	40 mm	ČSN 73 6126-1
ŠD _a	▲ Edef2=70MPa 150 mm	ČSN 73 6126-1
ŠD _a	▲ Edef2=50MPa 200 mm	ČSN 73 6126-1
ZEMNÍ PLÁŇ	▼ Edef2=30MPa	ČSN 73 6133
CELKEM:	470 mm	

B SKLADBA PRO PŘÍČNÝ PRÁH
TP170 - str.66 - D2-D-1/VI/PIII

BETONOVÁ DLAŽBA (100/200)	80 mm	ČSN 73 6131
LOŽE ŠD _a (FRAKCE 4-8)	40 mm	ČSN 73 6126-1
ŠD _a	▲ Edef2=70MPa 150 mm	ČSN 73 6126-1
ŠD _a	▲ Edef2=50MPa 200 mm	ČSN 73 6126-1
ZEMNÍ PLÁŇ	▼ Edef2=30MPa	ČSN 73 6133
CELKEM:	470-570 mm	

C SKLADBA PRO SJEZD A PARKOVÁNÍ
TP170 - str.66 - D2-D-1/O/PIII

BETONOVÁ DLAŽBA (100/200)	80 mm	ČSN 73 6131
LOŽE ŠD _a (FRAKCE 4-8)	40 mm	ČSN 73 6126-1
ŠD _a	▲ Edef2=50MPa 200 mm	ČSN 73 6126-1
ZEMNÍ PLÁŇ	▼ Edef2=30MPa	ČSN 73 6133
CELKEM:	320 mm	

LEGENDA:

	NOVÁ KOMUNIKACE DLAŽBA - 459m ² - SKLADBA A
	NOVÝ PŘÍČNÝ PRÁH - 32m ² - SKLADBA B
	NOVÁ RELIÉFNÍ DLAŽBA PŘÍČNÉHO PRÁHU - 5,5m ² - SKLADBA B
	NOVÝ SJEZD - 50m ² - SKLADBA C
	NOVÁ PARKOVACÍ STÁNÍ - 52m ² - SKLADBA C
	RELIÉFNÍ DLAŽBA SJEZDU - 2m ² - SKLADBA C
	OZELENĚNÍ - 290m ²

	SILNIČNÍ OBRUBY 150x250x1000 - 41bm
	SILNIČNÍ OBRUBY 150x150x1000 - 167bm
	SILNIČNÍ OBRUBY 100x200x1000 - 36bm
	SILNIČNÍ OBRUBY 50x200x500 - 10bm
	OSA KOMUNIKACE
	STÁVAJÍCÍ VODOVOD - SČVK
	STÁVAJÍCÍ SPLAŠKOVÁ KANALIZACE - SČVK
	STÁVAJÍCÍ PODZEMNÍ VEDENÍ NN - ČEZ DISTRIBUCE
	STÁVAJÍCÍ DATOVÝ KABEL PODZEMNÍ - CETIN
	STÁVAJÍCÍ KABELY VEŘEJNÉHO OSVĚTLENÍ - OBEC HRUŠOVANY
	STÁVAJÍCÍ DEŠŤOVÁ KANALIZACE - OBEC HRUŠOVANY
	STÁVAJÍCÍ PLYNOVOD - GASNET
	NOVÁ ULIČNÍ VPUŠŤ - 3ks
	NOVÝ LINIOVÝ ŽLAB - 5,5m

	0,060km	NOVÁ STANIČENÍ
xxx.xx		STÁVAJÍCÍ VYPOČTENÉ VÝŠKY
xxx.xx		NOVÉ VÝŠKY
2,0%		PODÉLNÉ SKLONY
2%		PŘÍČNÉ SKLONY
2,50		KÓTY
		STÁVAJÍCÍ BODY - ZAMĚŘENÍ
xxx.xx		STÁVAJÍCÍ VÝŠKY - ZAMĚŘENÍ
		STÁVAJÍCÍ HRANY - ZAMĚŘENÍ
		STÁVAJÍCÍ ŠACHTA - ZAMĚŘENÍ
		STÁVAJÍCÍ VPUŠTI - ZAMĚŘENÍ

STUPEŇ PD:
změna stavby před dokončením

OBJEDNATEL / STAVEBNÍK:
Obec Hrušovany
adresa: Hrušovany 15, 431 43 Hrušovany
email: ou.hrusovany@volny.cz
telefon: 474 692 310
IČ: 002 61 874

ZPRACOVATEL: ALEŠ DVOŘÁK
místo podnikání: Ostrov 2212, 438 01 Žatec
provozovna: Masarykova 355, 438 01 Žatec
email: ales.dvorak@projekty-zatec.cz
telefon: 774 492 007
IČ: 718 70 962

ZOD. PROJEKTANT: ALEŠ DVOŘÁK

KRESLIL: ALEŠ DVOŘÁK

KONTROLOVAL: DANIEL NOCIAR

AUTORIZACE:

DATUM: 09 / 2024
ROZMĚR: 630 x 297
FORMÁT: 3 x A4
MĚŘÍTKO: 1 : 200

NÁZEV PROJEKTU:

**Lokalita pro výstavbu
rodinných domků v obci
Hrušovany - etapa II.**

ČÁST DOKUMENTACE:

D.1.1.
KOMUNIKACE A ZPEVNĚNÉ PLOCHY

NÁZEV VÝKRESU:

**SITUACE -
VÝŠKOVÉ ŘEŠENÍ**

ČÍSLO VÝKRESU:

D.1.1.04

ČÍSLO
PARÉ: