


KATASTRÁLNÍ SITUAČNÍ VÝKRES

M 1:500

Výstavba objektů samostatně stojících garáží pro komunální techniku na pozemku p.č. 290/41, katastrální území Hrušovany u Chomutova. **SAMOSTATNĚ STOJÍCÍ GARÁŽE - HRUŠOVANY**

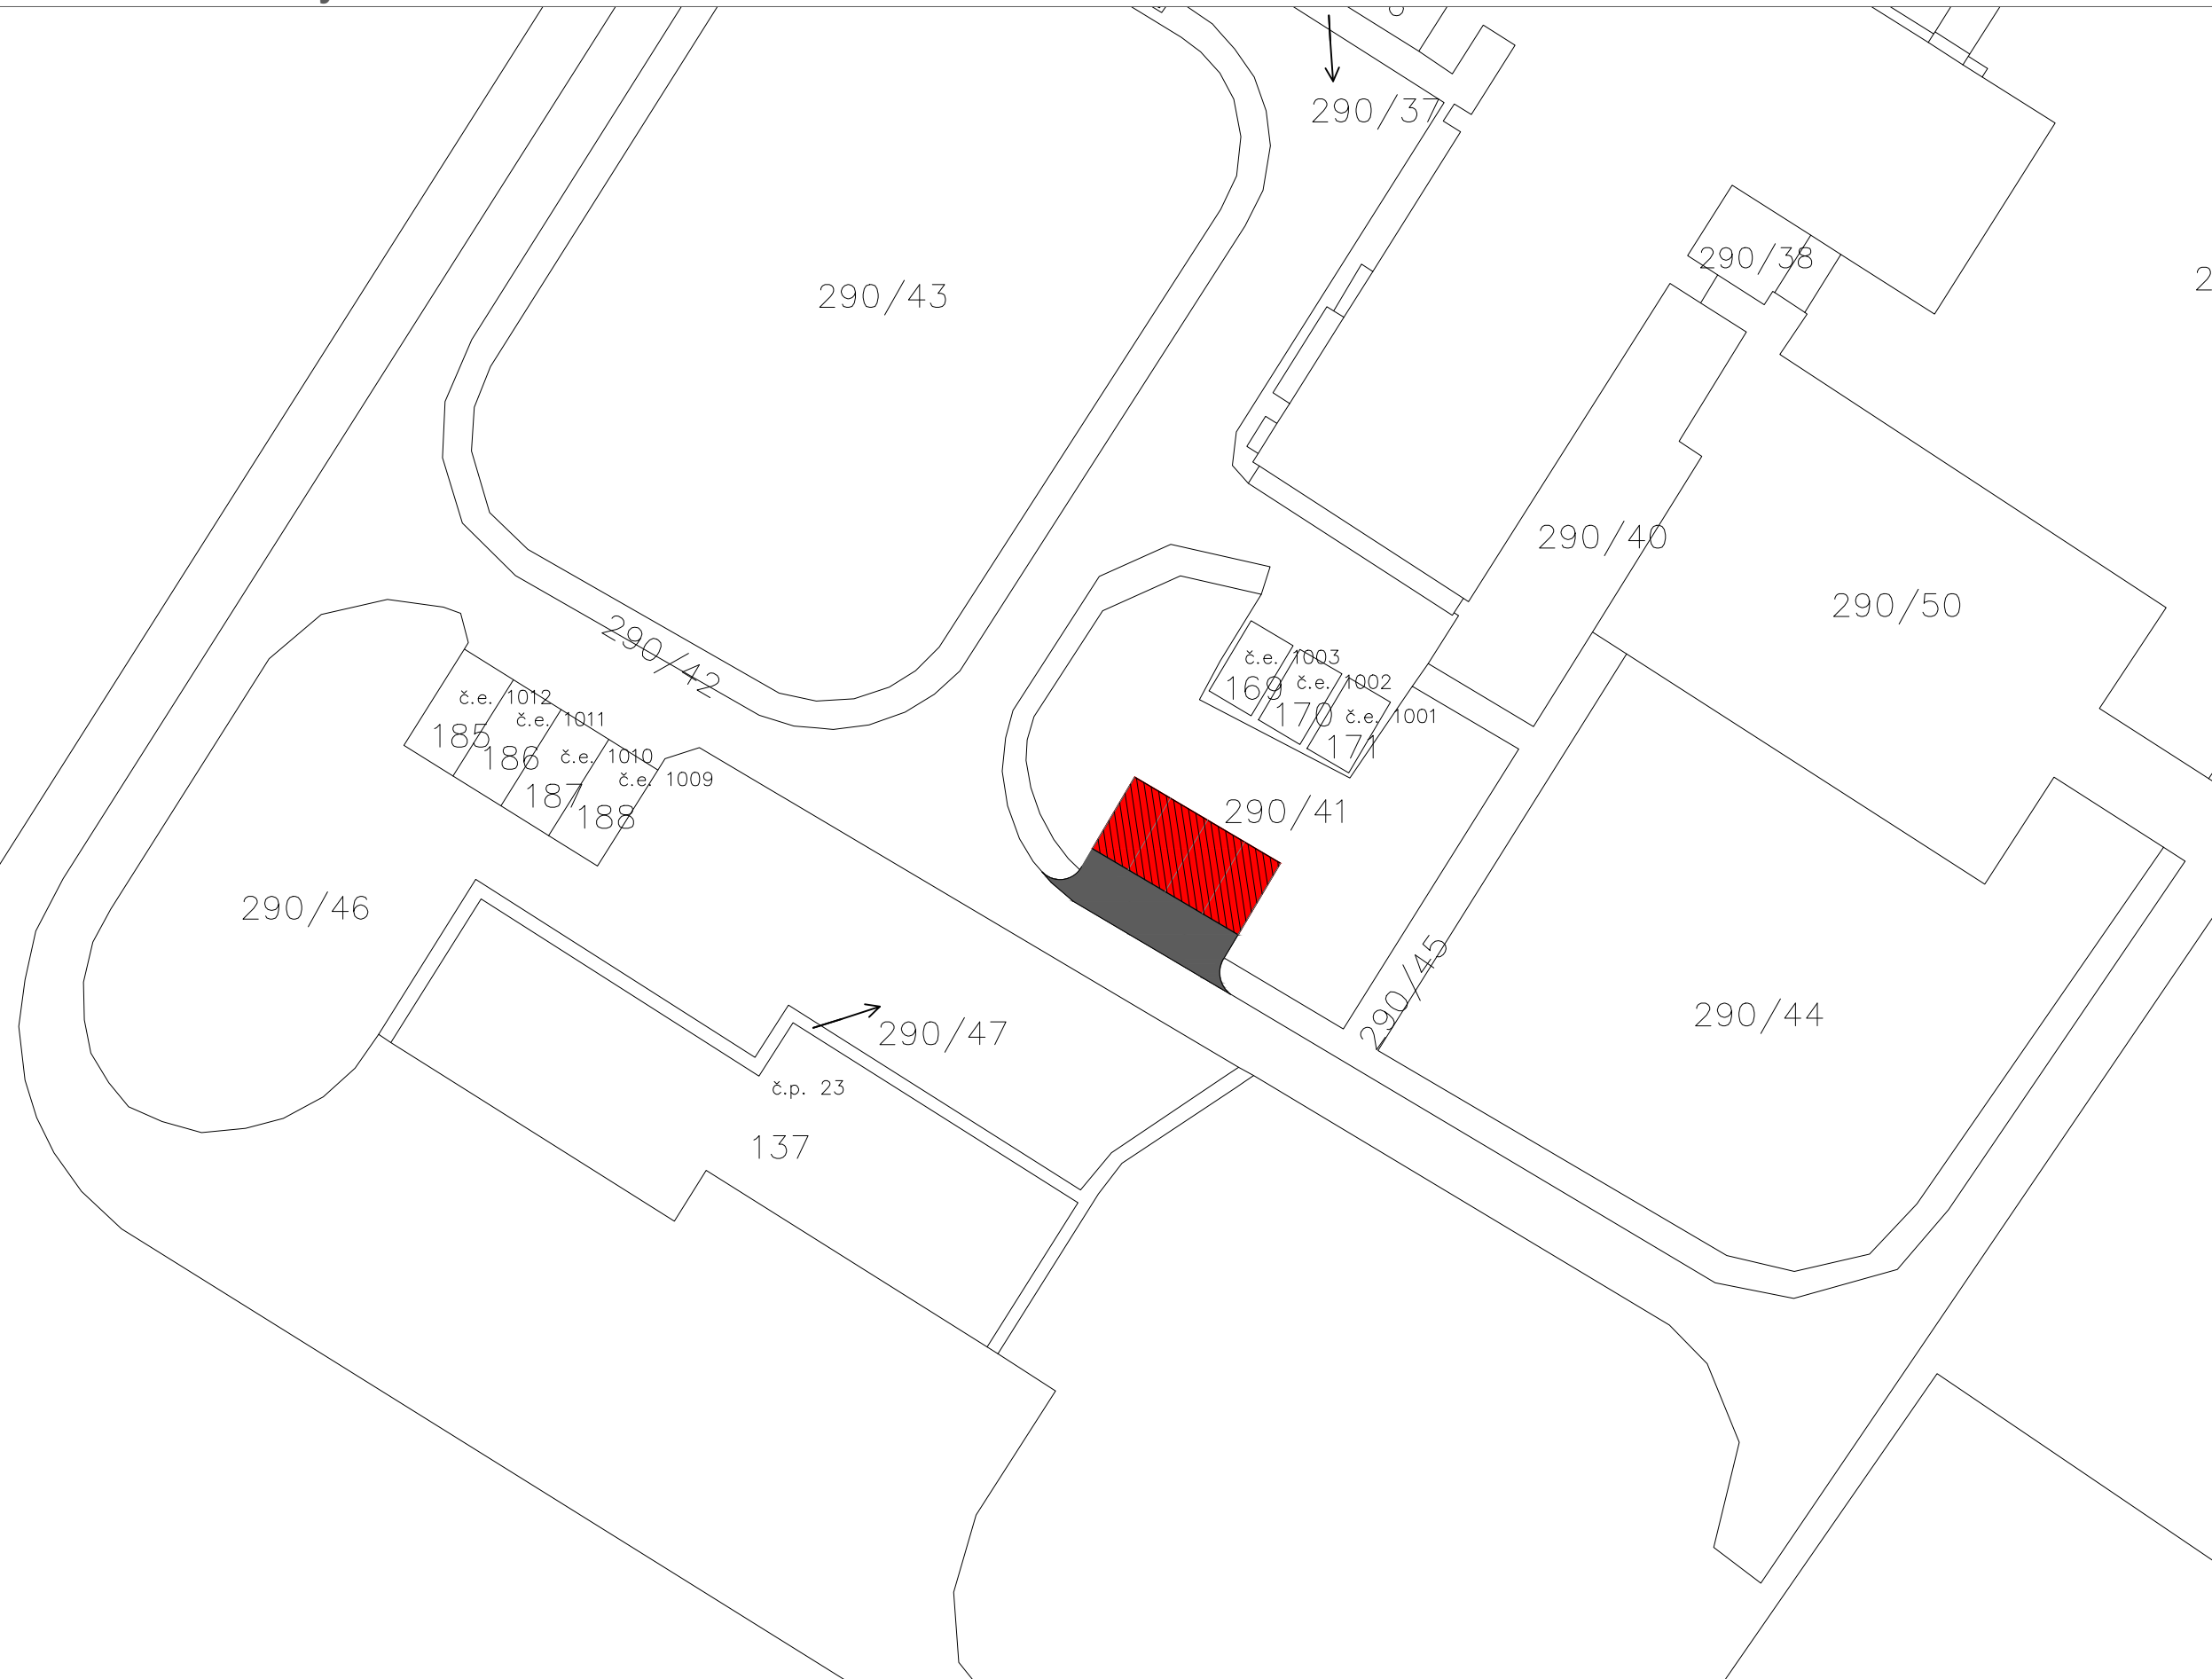

STUPEŇ PD: **ZMĚNA DUR + DSP**

OBJEDNATEL / STAVEBNÍK:
Obec Hrušovany
adresa: Hrušovany 15, 431 43 Hrušovany
email: ou.hrusovany@volny.cz
telefon: 474 692 310
IČ: 002 61 874

ZPRACOVATEL: **ALEŠ DVOŘÁK**
místo podnikání: Ostrov 2212, 438 01 Žatec
provozovna: Masarykova 355, 438 01 Žatec
email: ales.dvorak@projekty-zatec.cz
telefon: 774 492 007
IČ: 718 70 962

ZOD. PROJEKTANT: **ALEŠ DVOŘÁK**

KRESLIL: **ALEŠ DVOŘÁK**

KONTOLOVAL: **VLADIMÍR MARTINOVSKÝ**

AUTORIZACE:

DATUM: **11 / 2024**

ROZMĚR: **420 x 297**

FORMÁT: **2 x A4**

MĚŘÍTKO: **1 : 500**

NÁZEV PROJEKTU:
Výstavba objektů samostatně stojících garáží pro komunální techniku na pozemku p.č. 290/41, katastrální území Hrušovany u Chomutova SAMOSTATNĚ STOJÍCÍ GARÁŽE - HRUŠOVANY

NÁZEV VÝKRESU:
KATASTRÁLNÍ SITUAČNÍ VÝKRES

ČÍSLO VÝKRESU: C.1	ČÍSLO PARÉ:
------------------------------	-------------