

KOORDINAČNÍ SITUACE

M 1:500

Výstavba objektů samostatně stojících garáží pro komunální techniku na pozemku p.č. 290/41, katastrální území Hrušovany u Chomutova. **SAMOSTATNĚ STOJÍCÍ GARÁŽE - HRUŠOVANY**

STUPEŇ PD: **ZMĚNA DUR + DSP**

OBJEDNATEL / STAVEBNÍK:

Obec Hrušovany

adresa: Hrušovany 15, 431 43 Hrušovany

email: ou.hrusovany@volny.cz

telefon: 474 692 310

IČ: 002 61 874

ZPRACOVATEL: **ALEŠ DVOŘÁK**

místo podnikání: Ostrov 2212, 438 01 Žatec

provozovna: Masarykova 355, 438 01 Žatec

email: ales.dvorak@projekty-zatec.cz

telefon: 774 492 007

IČ: 718 70 962

ZOD. PROJEKTANT: **ALEŠ DVOŘÁK**

KRESLIL: **ALEŠ DVOŘÁK**

KONTOLOVAL: **VLADIMÍR MARTINOVSKÝ**

AUTORIZACE:

DATUM: **11 / 2024**

ROZMĚR: **420 x 297**

FORMÁT: **2 x A4**

MĚŘITKO: **1 : 500**

NÁZEV PROJEKTU:

Výstavba objektů samostatně stojících garáží pro komunální techniku na pozemku p.č. 290/41, katastrální území Hrušovany u Chomutova SAMOSTATNĚ STOJÍCÍ GARÁŽE - HRUŠOVANY


NÁZEV VÝKRESU:

KOORDINAČNÍ SITUACE

ČÍSLO VÝKRESU:

C.2

ČÍSLO PARÉ:

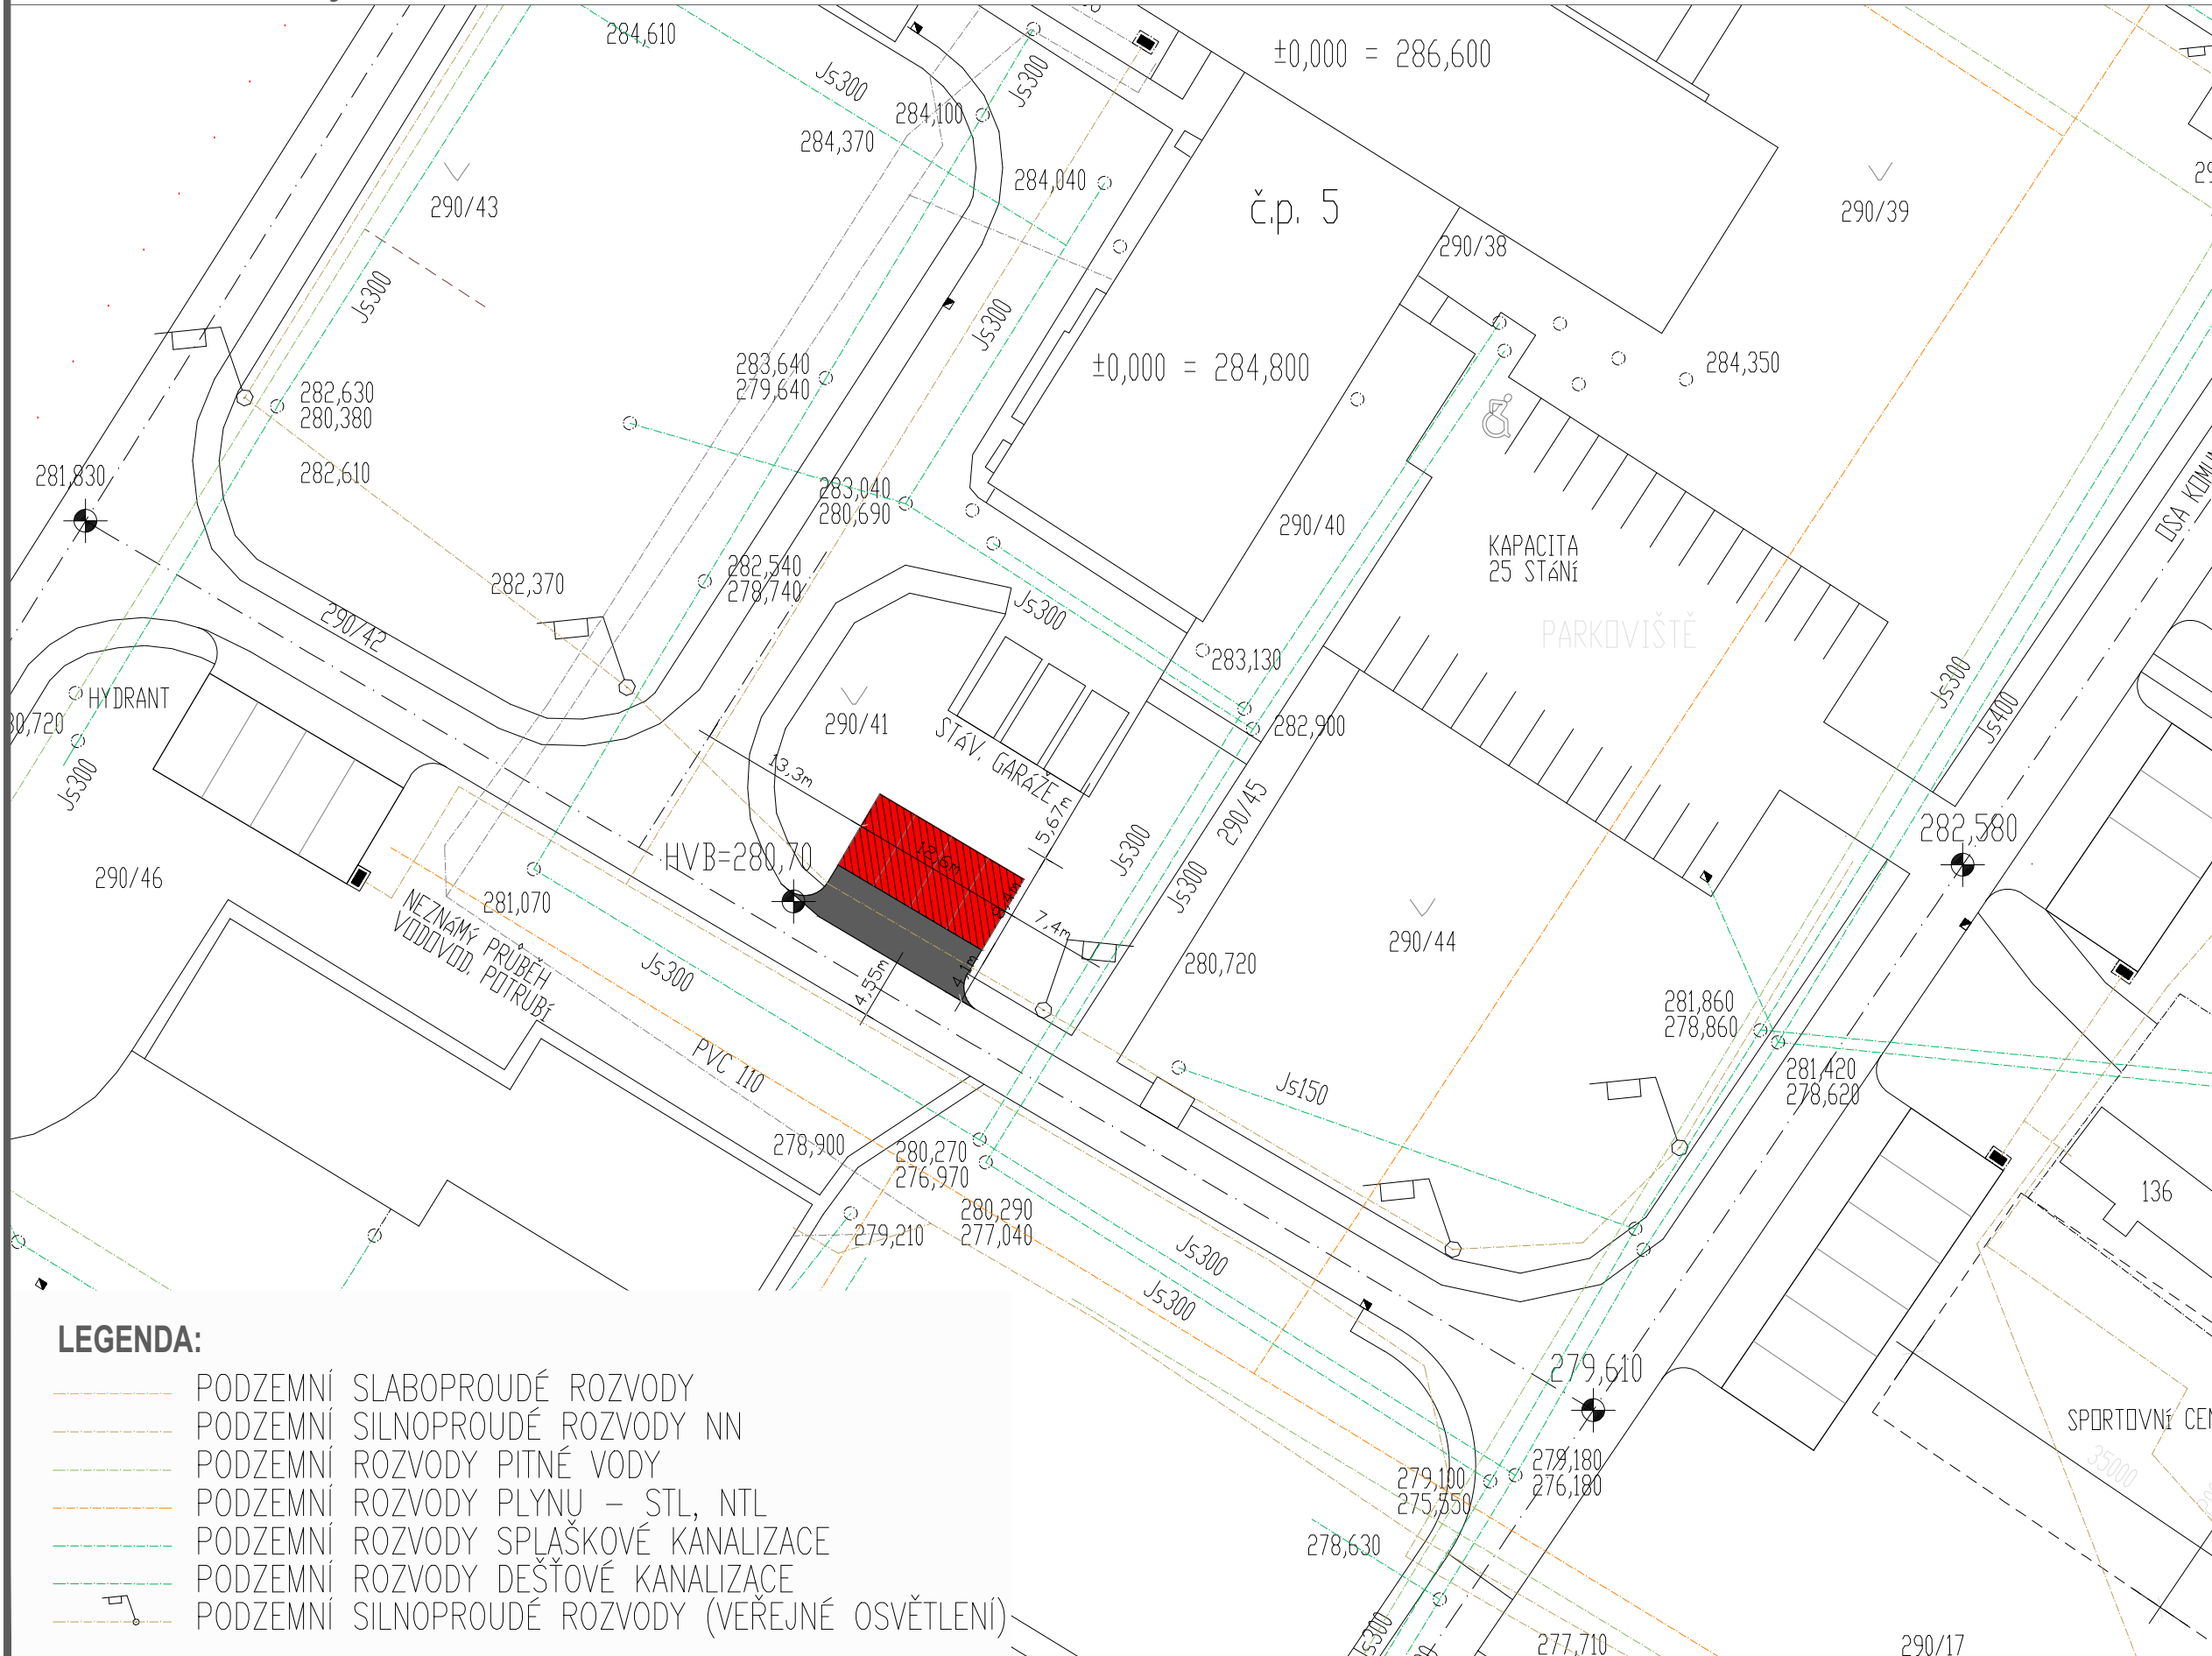

LEGENDA:

- PODZEMNÍ SLABOPROUDÉ ROZVODY
- PODZEMNÍ SILNOPROUDÉ ROZVODY NN
- PODZEMNÍ ROZVODY PITNÉ VODY
- PODZEMNÍ ROZVODY PLYNU – STL, NTL
- PODZEMNÍ ROZVODY SPLAŠKOVÉ KANALIZACE
- PODZEMNÍ ROZVODY DEŠŤOVÉ KANALIZACE
- PODZEMNÍ SILNOPROUDÉ ROZVODY (VEŘEJNÉ OSVĚTLENÍ)