

# PŮDORYS

## M 1:50

Výstavba objektů samostatně stojících garáží pro komunální techniku na pozemku p.č. 290/41, katastrální území Hrušovany u Chomutova. SAMOSTATNĚ STOJÍCÍ GARÁŽE - HRUŠOVANY

STUPEŇ PD: **ZMĚNA DUR + DSP**

OBJEDNATEL / STAVEBNÍK:  
Obec Hrušovany  
adresa: Hrušovany 15, 431 43 Hrušovany  
email: ou.hrusovany@volny.cz  
telefon: 474 692 310  
IČ: 002 61 874


ZPRACOVATEL: **ALEŠ DVOŘÁK**  
místo podnikání: Ostrov 2212, 438 01 Žatec  
provozovna: Masarykova 355, 438 01 Žatec  
email: ales.dvorak@projekty-zatec.cz  
telefon: 774 492 007  
IČ: 718 70 962

ZOD. PROJEKTANT: **ALEŠ DVOŘÁK**

KRESLIL: **ALEŠ DVOŘÁK**

KONTOLOVAL: **VLADIMÍR MARTINOVSKÝ**

AUTORIZACE:

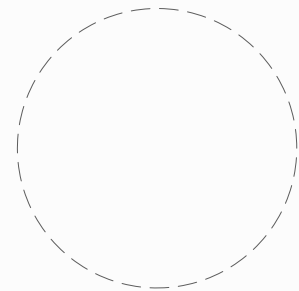

DATUM: **11 / 2024**

ROZMĚR: **420 x 297**

FORMÁT: **2 x A4**

MĚŘITKO: **1 : 50**

NÁZEV PROJEKTU:

**Výstavba objektů samostatně stojících garáží pro komunální techniku na pozemku p.č. 290/41, katastrální území Hrušovany u Chomutova SAMOSTATNĚ STOJÍCÍ GARÁŽE - HRUŠOVANY**


NÁZEV VÝKRESU:

**PŮDORYS**

ČÍSLO VÝKRESU:

**D.1.1.02**

ČÍSLO PARÉ:

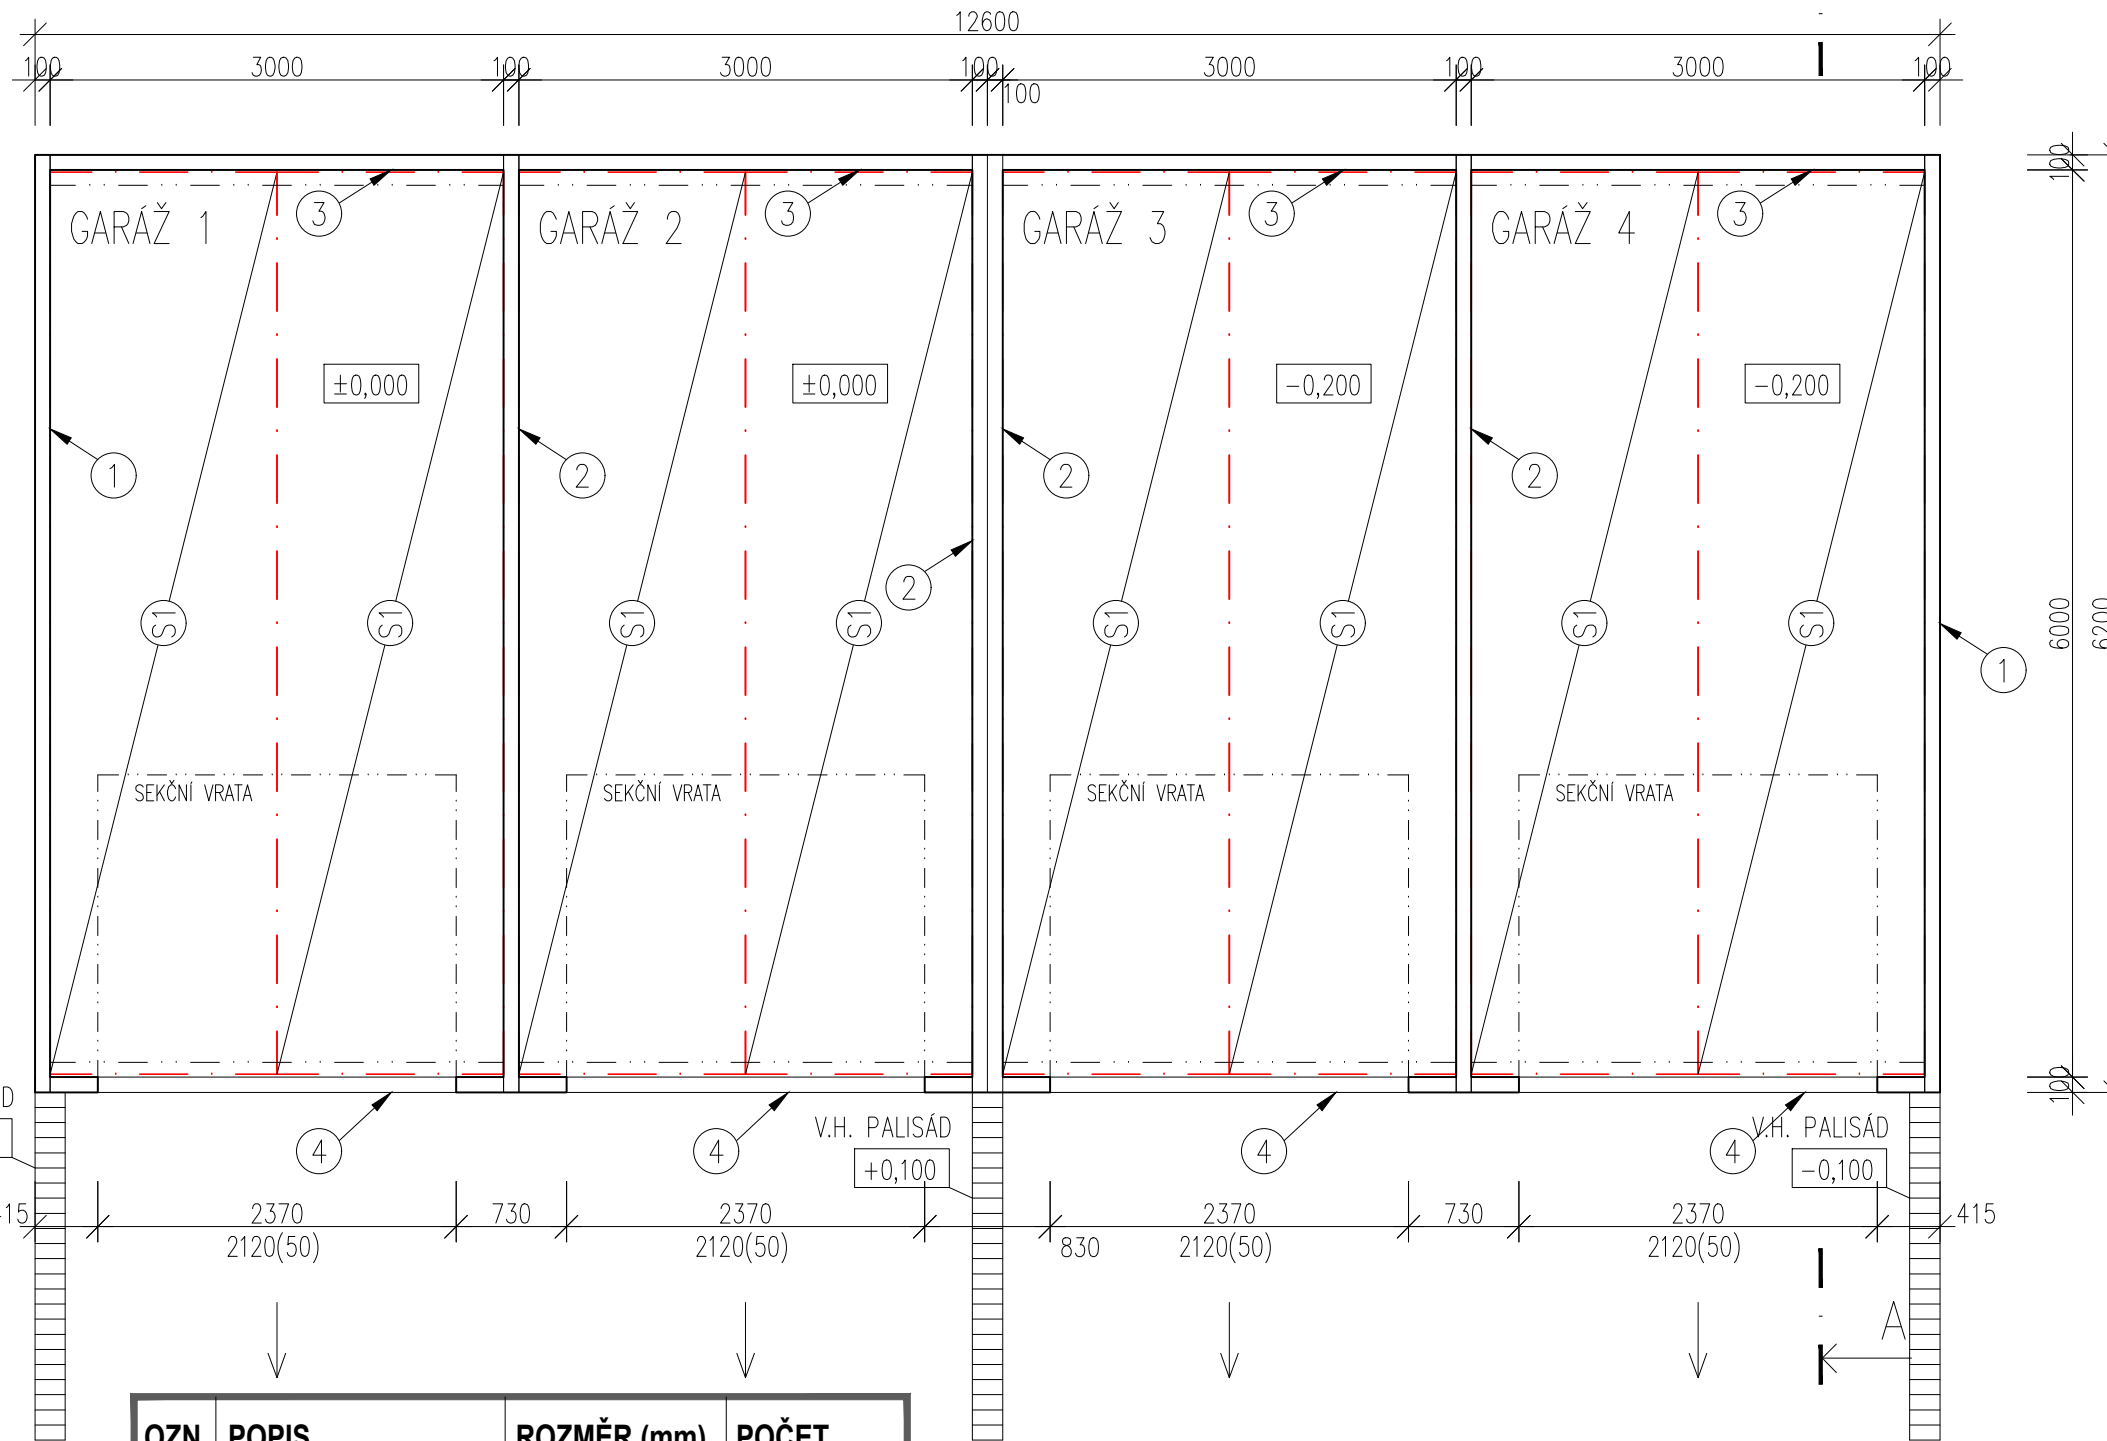

OZN.	POPIS	ROZMĚR (mm)	POČET
1	BS- 620 P	6200x2800x100	2
2	BSS- 620 P ATYP	6200x2800x100	4
3	ZS- 300 P	3000x2565x100	4
4	PS- 300 VO	3000x2800x100	4
S1	STŘEŠNÍ KAZET. PANEL PZS 411/470	5960x1490x265	8