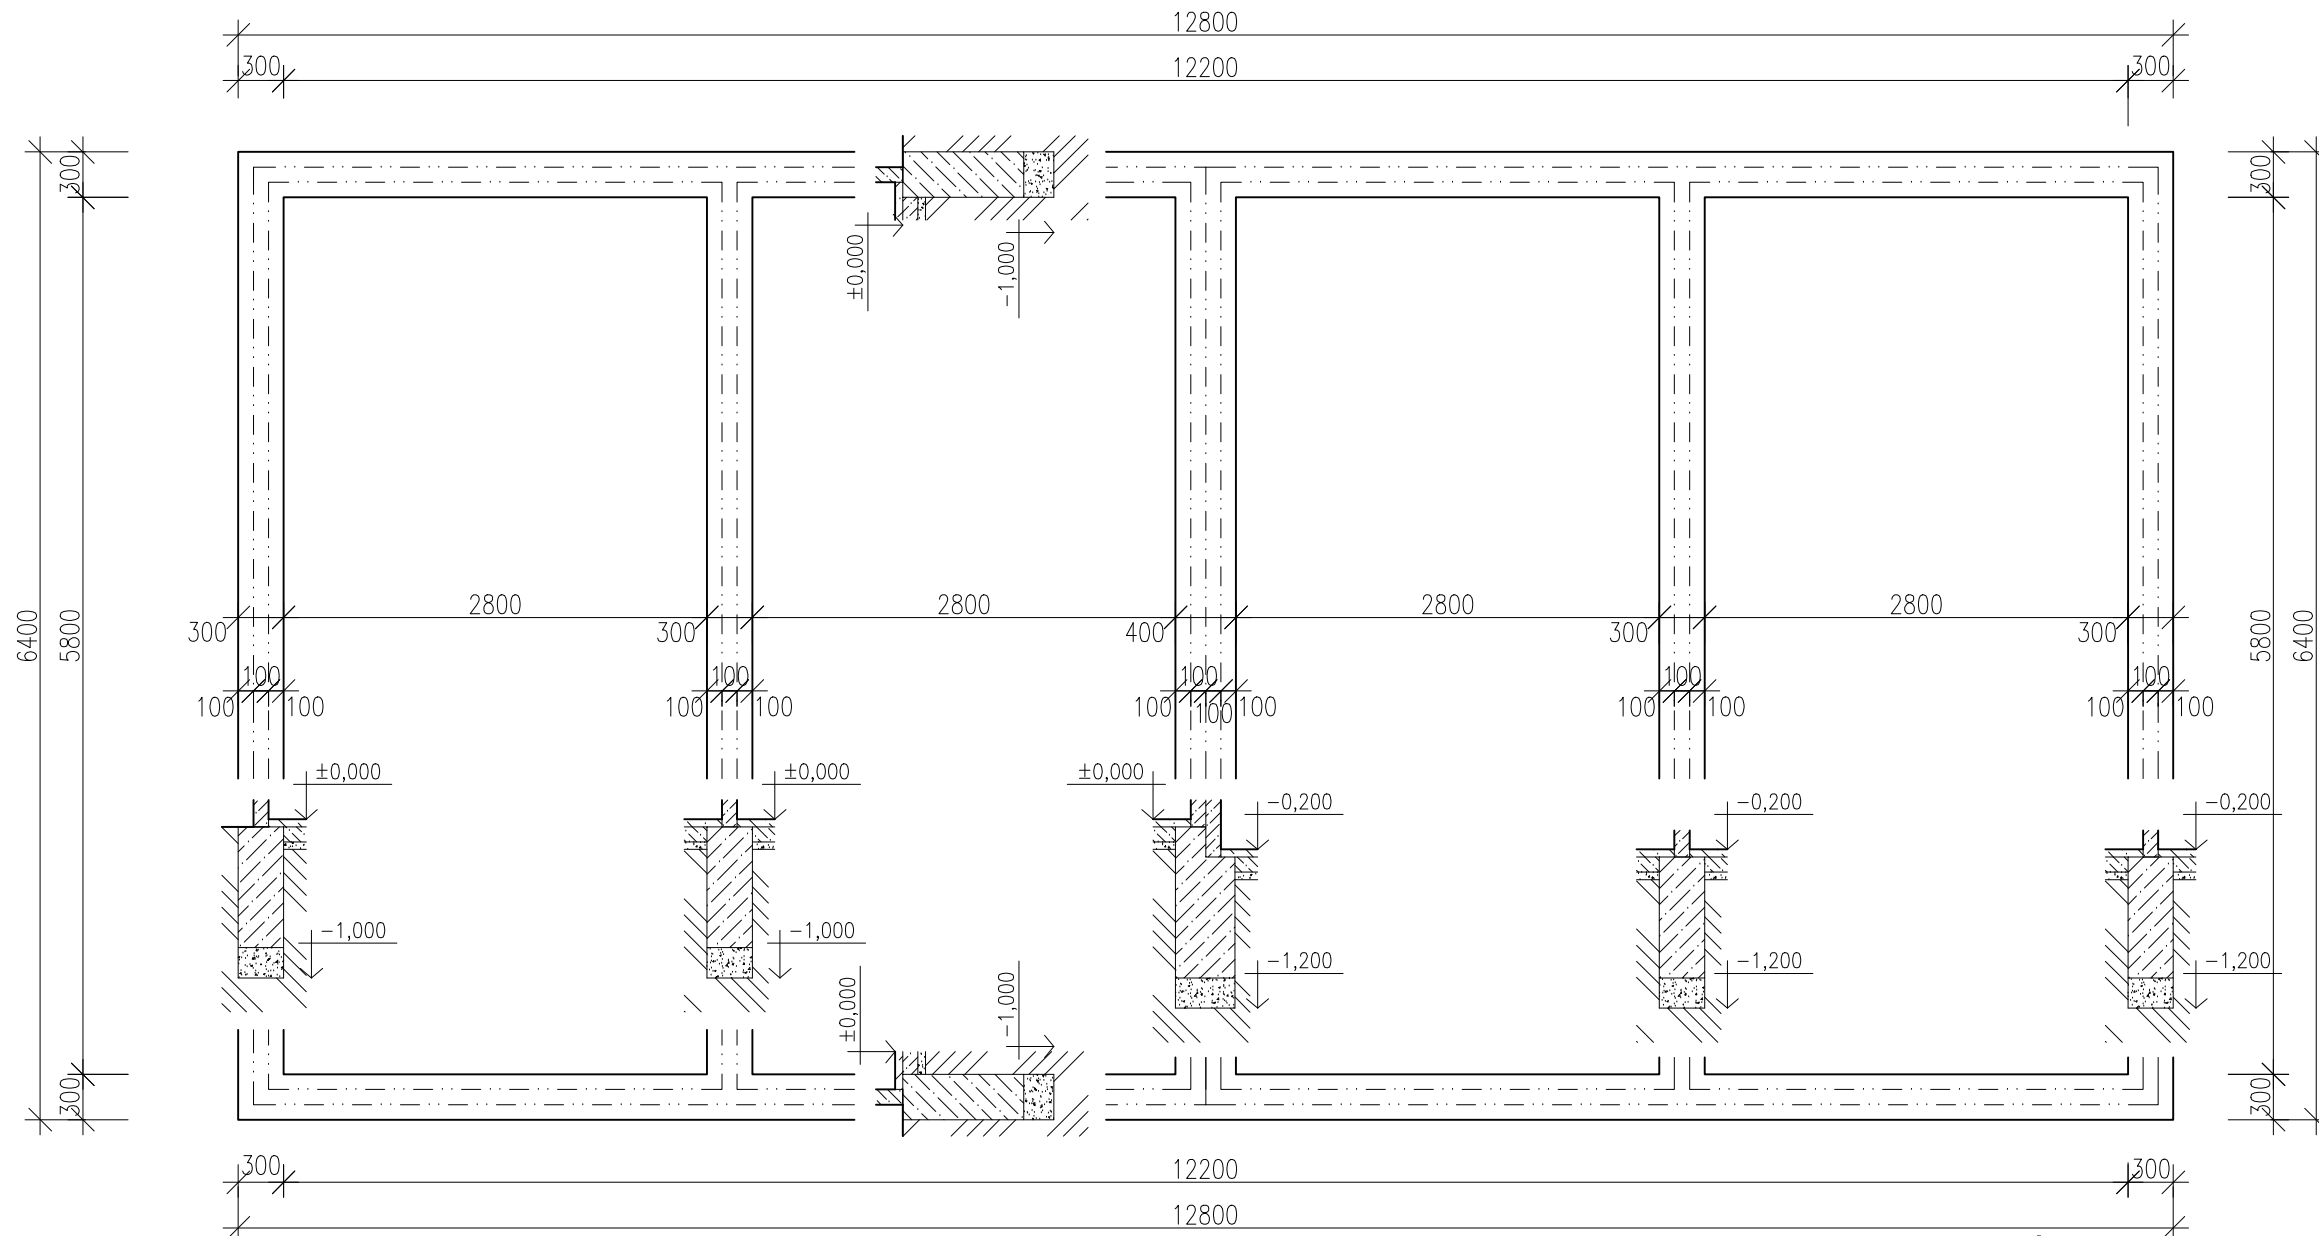


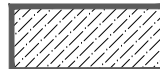
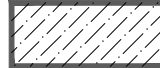
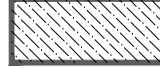
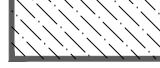


ZÁKLADY

M 1:50

Výstavba objektů samostatně stojících garáží pro komunální techniku na pozemku p.č. 290/41, katastrální území Hrušovany u Chomutova. SAMOSTATNĚ STOJÍCÍ GARÁŽE - HRUŠOVANY



LEGENDA:

-  PREFA KONSTRUKCE C30/37 XC3, XF3, XA1
-  BETON DO ZÁKLADŮ C12/15 XC2
-  PODKLADNÍ BETON C16/20 XC2 + Kh30
-  CEMENTOVÝ POTĚR C20/25
-  ŠTĚRKOPÍSKOVÝ PODSYP (ČSN 73 6126-1)
-  ROSTLÝ TERÉN (ČSN 73 6133)

STUPEŇ PD: **ZMĚNA DUR + DSP**

OBJEDNATEL / STAVEBNÍK:
Obec Hrušovany
adresa: Hrušovany 15, 431 43 Hrušovany
email: ou.hrusovany@volny.cz
telefon: 474 692 310
IČ: 002 61 874

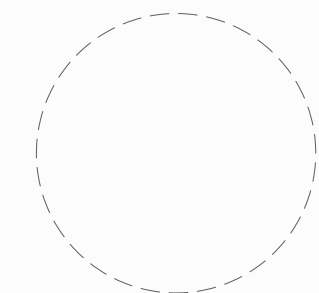
ZPRACOVATEL: **ALEŠ DVOŘÁK**
místo podnikání: Ostrov 2212, 438 01 Žatec
provozovna: Masarykova 355, 438 01 Žatec
email: ales.dvorak@projekty-zatec.cz
telefon: 774 492 007
IČ: 718 70 962

ZOD. PROJEKTANT: **ALEŠ DVOŘÁK**

KRESLIL: **ALEŠ DVOŘÁK**

KONTOLOVAL: **VLADIMÍR MARTINOVSKÝ**

AUTORIZACE:



DATUM: **11 / 2024**

ROZMĚR: **420 x 297**

FORMÁT: **2 x A4**

MĚŘÍTKO: **1 : 50**

NÁZEV PROJEKTU:
Výstavba objektů samostatně stojících garáží pro komunální techniku na pozemku p.č. 290/41, katastrální území Hrušovany u Chomutova SAMOSTATNĚ STOJÍCÍ GARÁŽE - HRUŠOVANY

NÁZEV VÝKRESU:
ZÁKLADY

ČÍSLO VÝKRESU: **D.1.1.04** ČÍSLO PARÉ: