



POHLEDY

Výstavba objektů samostatně stojících garáží pro komunální techniku na pozemku p.č. 290/41, katastrální území Hrušovany u Chomutova. SAMOSTATNĚ STOJÍCÍ GARÁŽE - HRUŠOVANY


POHLED JIHO-ZÁPADNÍ

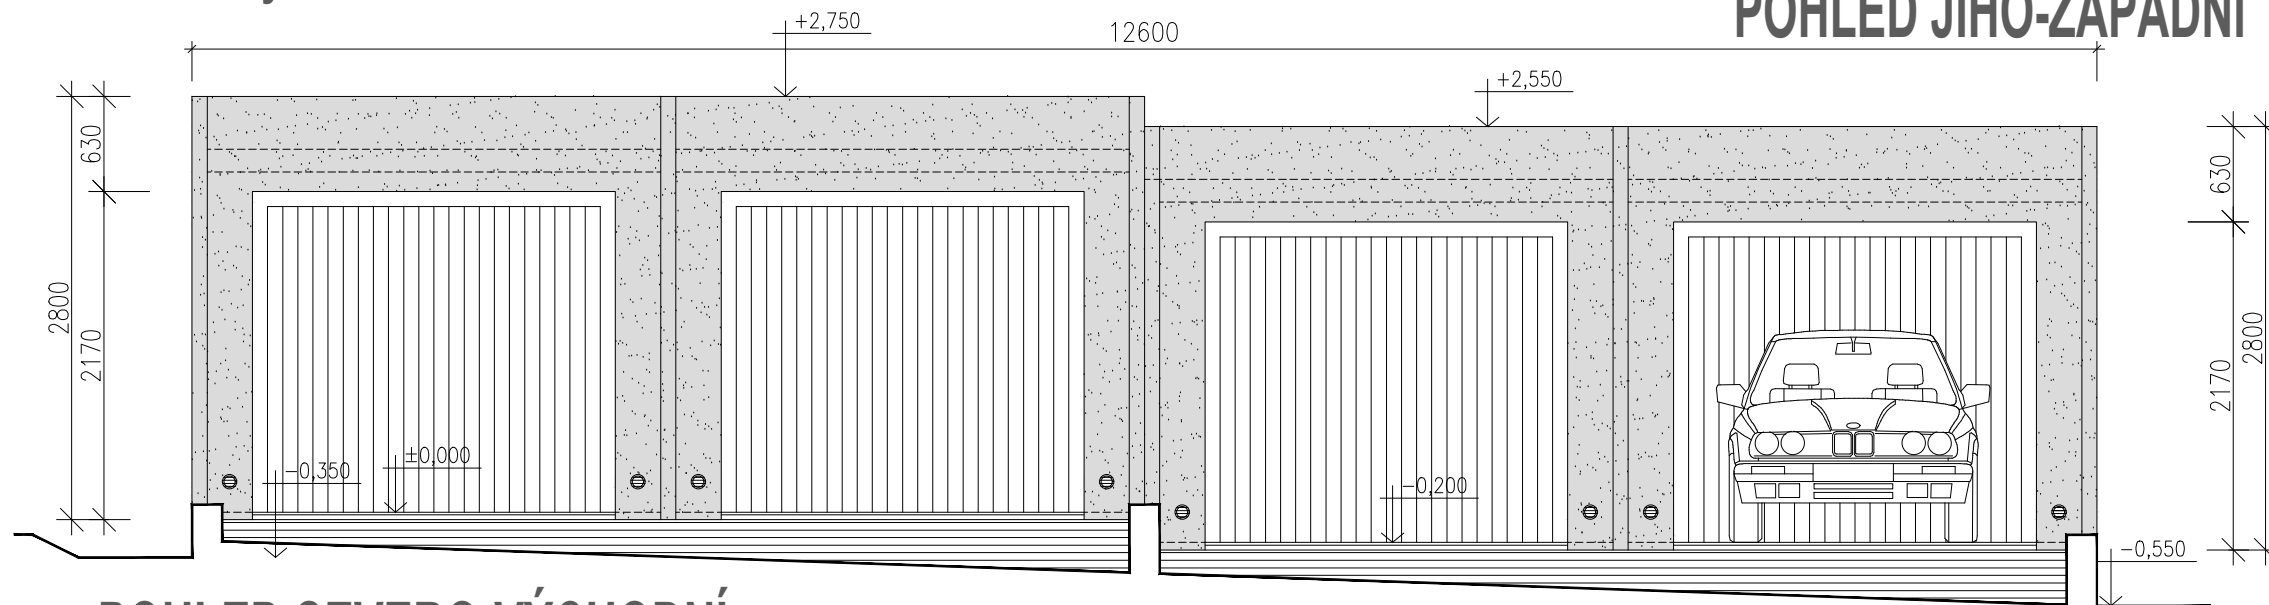


POHLED SEVERO-VÝCHODNÍ

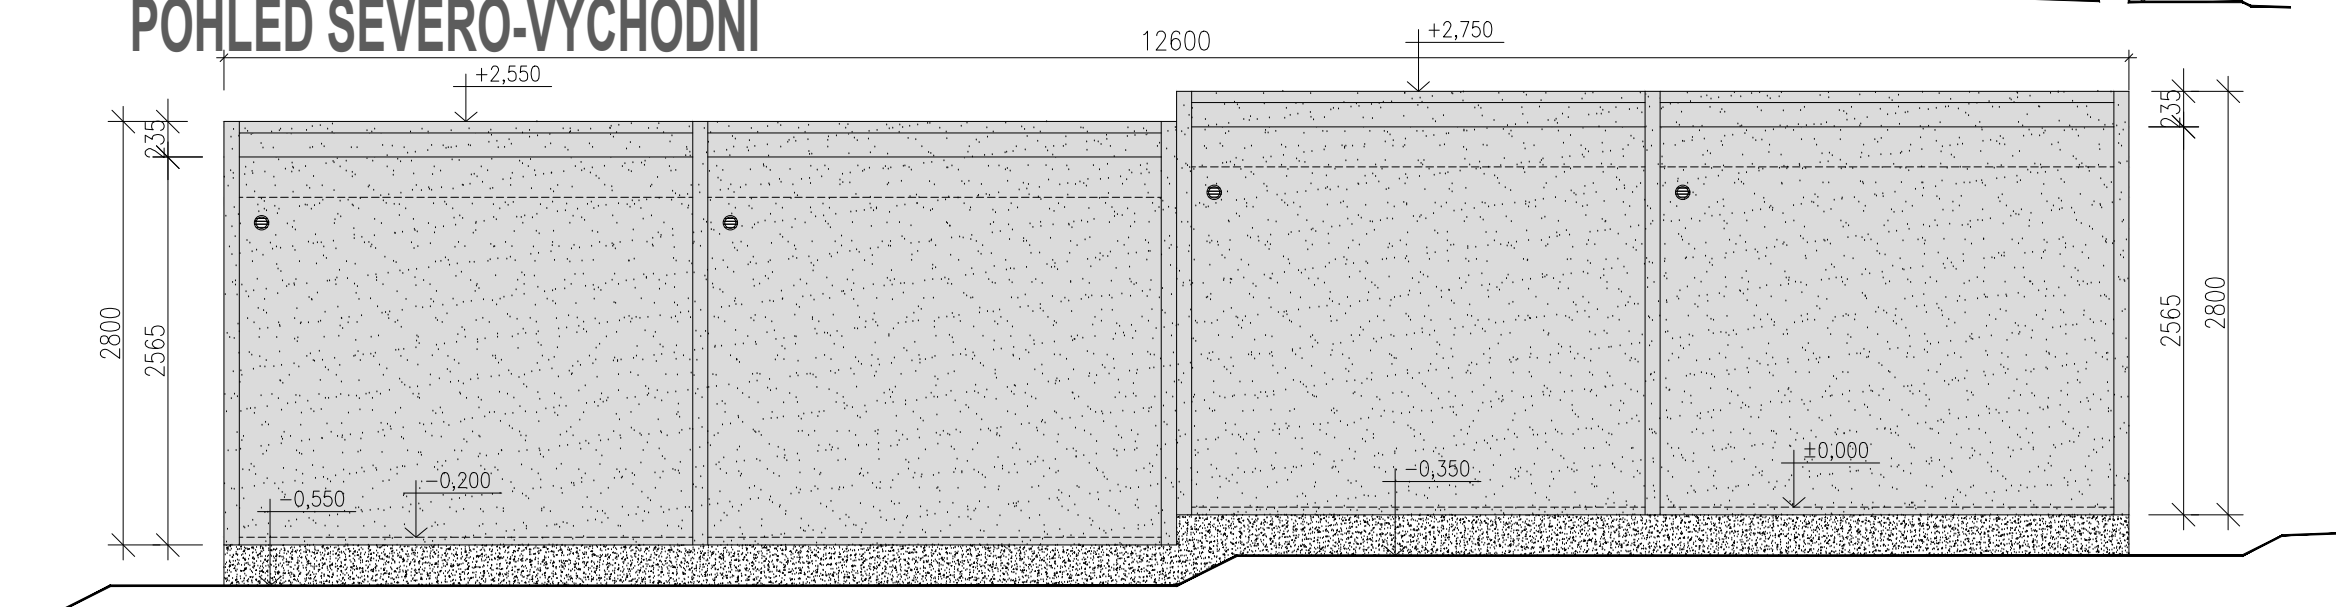

POHLED JIHO-VÝCHODNÍ

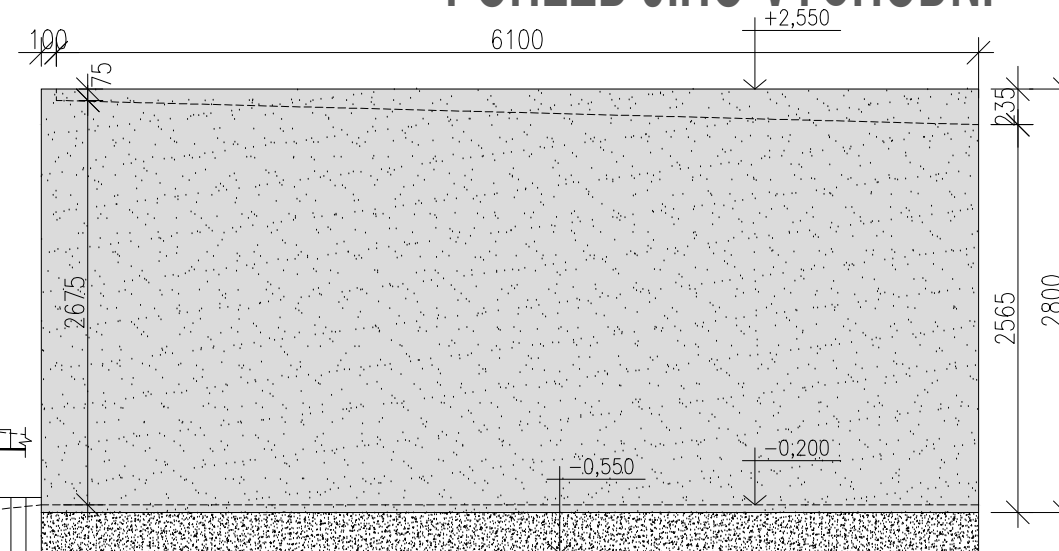

POHLED SEVERO-ZÁPADNÍ

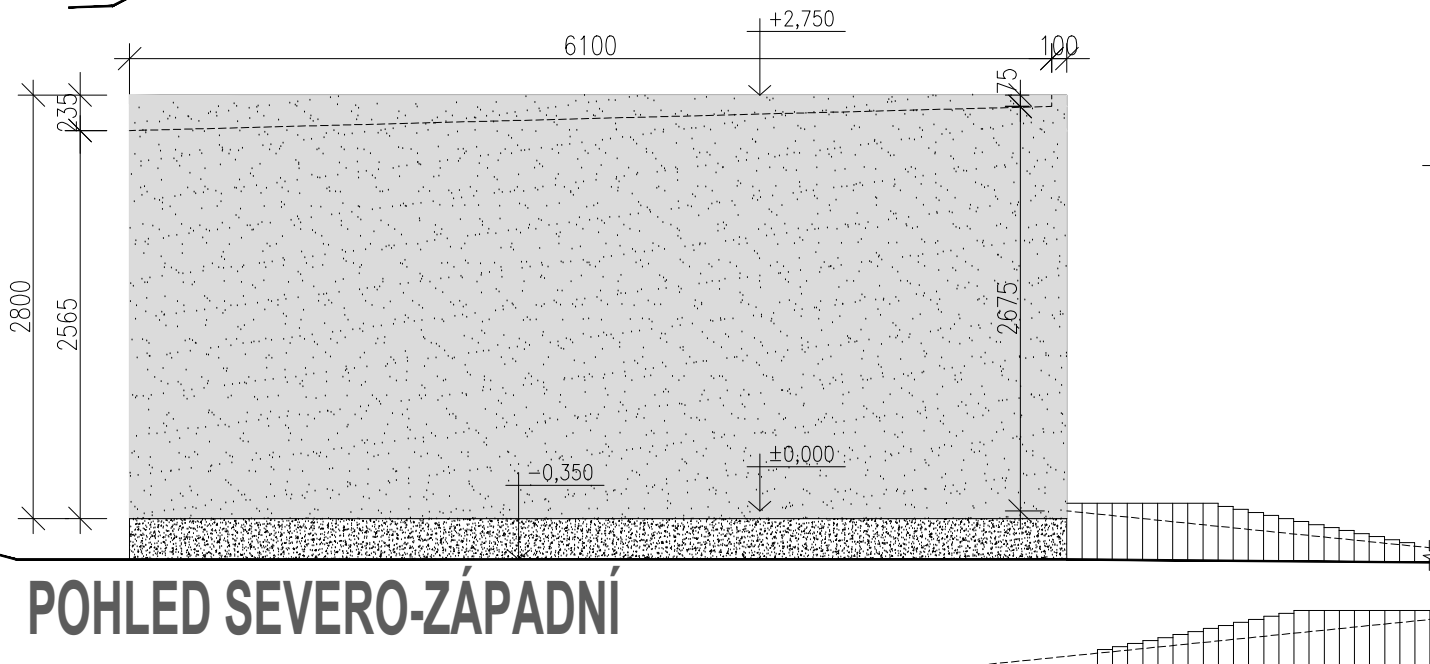

STUPEŇ PD: **ZMĚNA DUR + DSP**

OBJEDNATEL / STAVEBNÍK:

Obec Hrušovany

adresa: Hrušovany 15, 431 43 Hrušovany

email: ou.hrusovany@volny.cz

telefon: 474 692 310

IČ: 002 61 874

ZPRACOVATEL: **ALEŠ DVOŘÁK**

místo podnikání: Ostrov 2212, 438 01 Žatec

provozovna: Masarykova 355, 438 01 Žatec

email: ales.dvorak@projekty-zatec.cz

telefon: 774 492 007


IČ: 718 70 962

ZOD. PROJEKTANT: **ALEŠ DVOŘÁK**

KRESLIL: **ALEŠ DVOŘÁK**

KONTOLOVAL: **VLADIMÍR MARTINOVSKÝ**

AUTORIZACE:

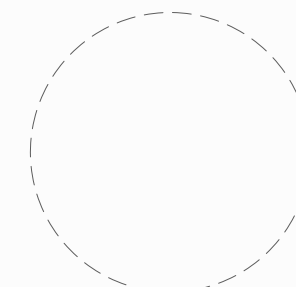

DATUM: **11 / 2024**

ROZMĚR: **420 x 297**

FORMÁT: **2 x A4**

MĚŘITKO: **1 : 50**

NÁZEV PROJEKTU:

Výstavba objektů samostatně stojících garáží pro komunální techniku na pozemku p.č. 290/41, katastrální území Hrušovany u Chomutova SAMOSTATNĚ STOJÍCÍ GARÁŽE - HRUŠOVANY

NÁZEV VÝKRESU:

POHLEDY

ČÍSLO VÝKRESU:

D.1.1.05

ČÍSLO PARÉ: